


	实用面积(m <sup>2</sup> )	计租面积(m <sup>2</sup> )	单位
书店	462.97	727.70	
1-1单元	15.45	24.28	
1-2单元	15.45	24.28	
1-3单元	15.45	24.28	
1-4单元	15.45	24.28	
1-5单元	15.45	24.28	集团驻京联络处
1-6单元	57.29	90.05	
1-7单元	53.28	83.75	
1-8单元	21.88	34.39	
1-9单元	15.18	23.86	
1-10单元	15.18	23.86	


备注：公摊面积含共享会议、走道、卫生间、设备用房、等辅助区域

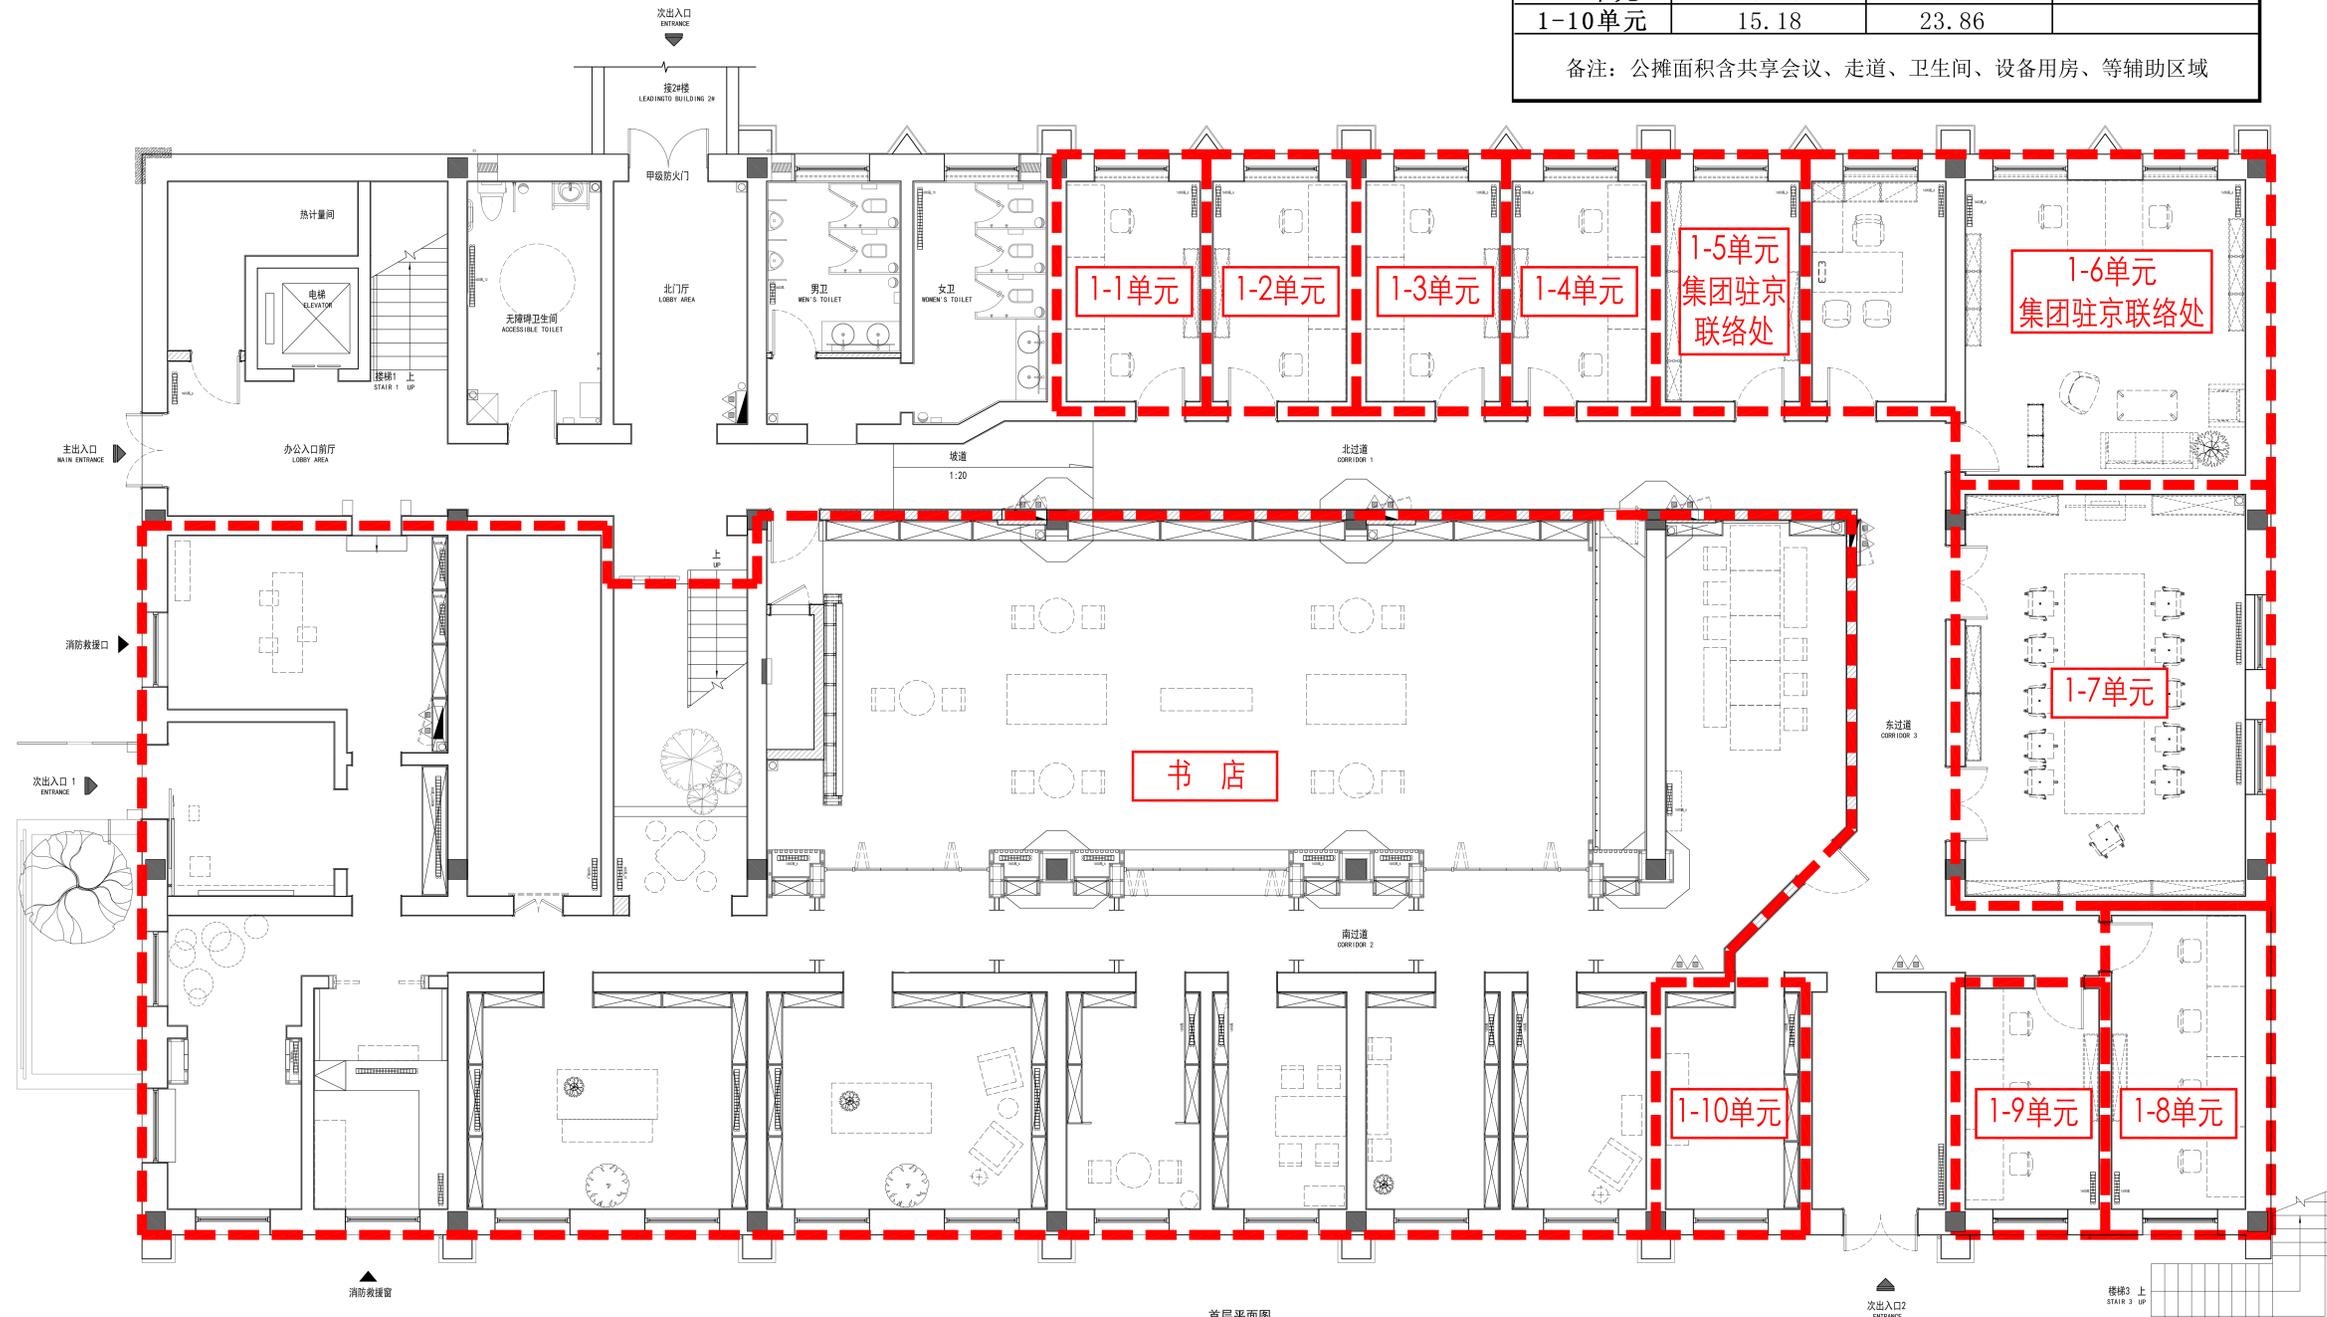

首层平面图  
A0 LAYOUT PLAN Scale 1:50

	实用面积(m <sup>2</sup> )	计租面积(m <sup>2</sup> )	单位
2-1单元	314.42	494.21	
2-2单元	124.67	195.96	广版新世纪公司
2-3单元	104.16	163.72	南方星球公司
2-4单元	130.11	204.51	

备注：公摊面积含共享会议、走道、卫生间、设备用房、等辅助区域

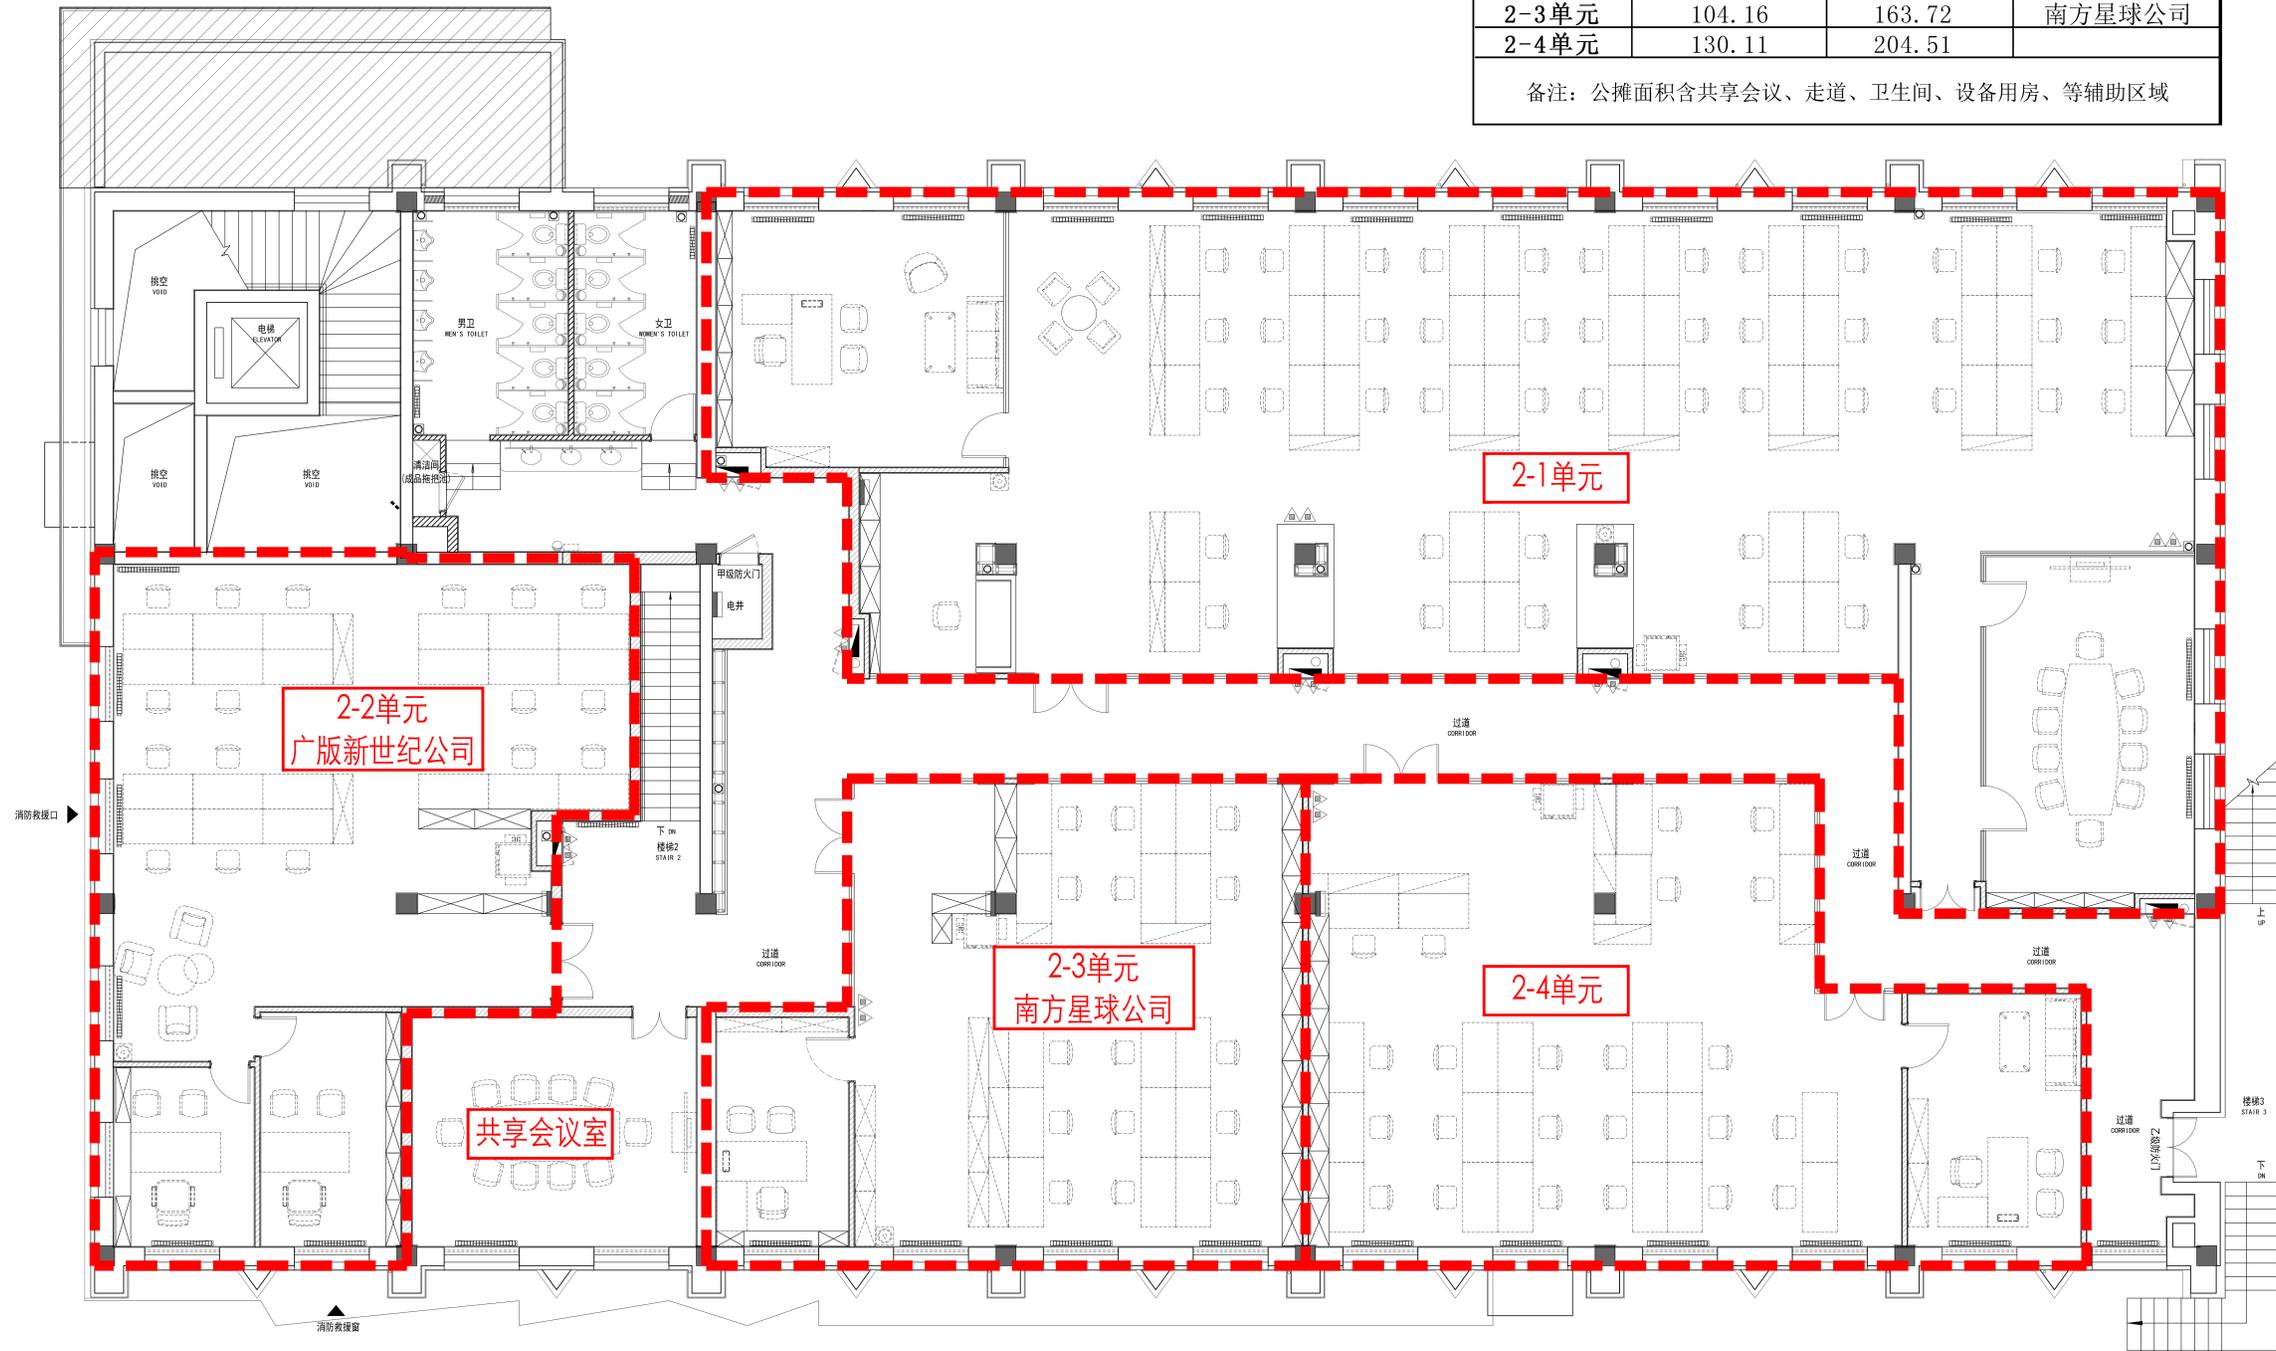

二层立面索引图  
A0 LAYOUT PLAN Scale 1:50

	实用面积 (m <sup>2</sup> )	计租面积 (m <sup>2</sup> )	单位
3-1单元	291.78	458.62	南粤九合公司
3-2单元	144.93	227.80	岭南美术出版社
3-3单元	64.92	102.04	
3-4单元	67.79	106.55	广东教育出版社

备注：公摊面积含共享会议、走道、卫生间、设备用房、等辅助区域

