



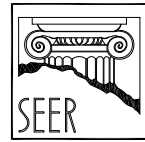

首层平面图

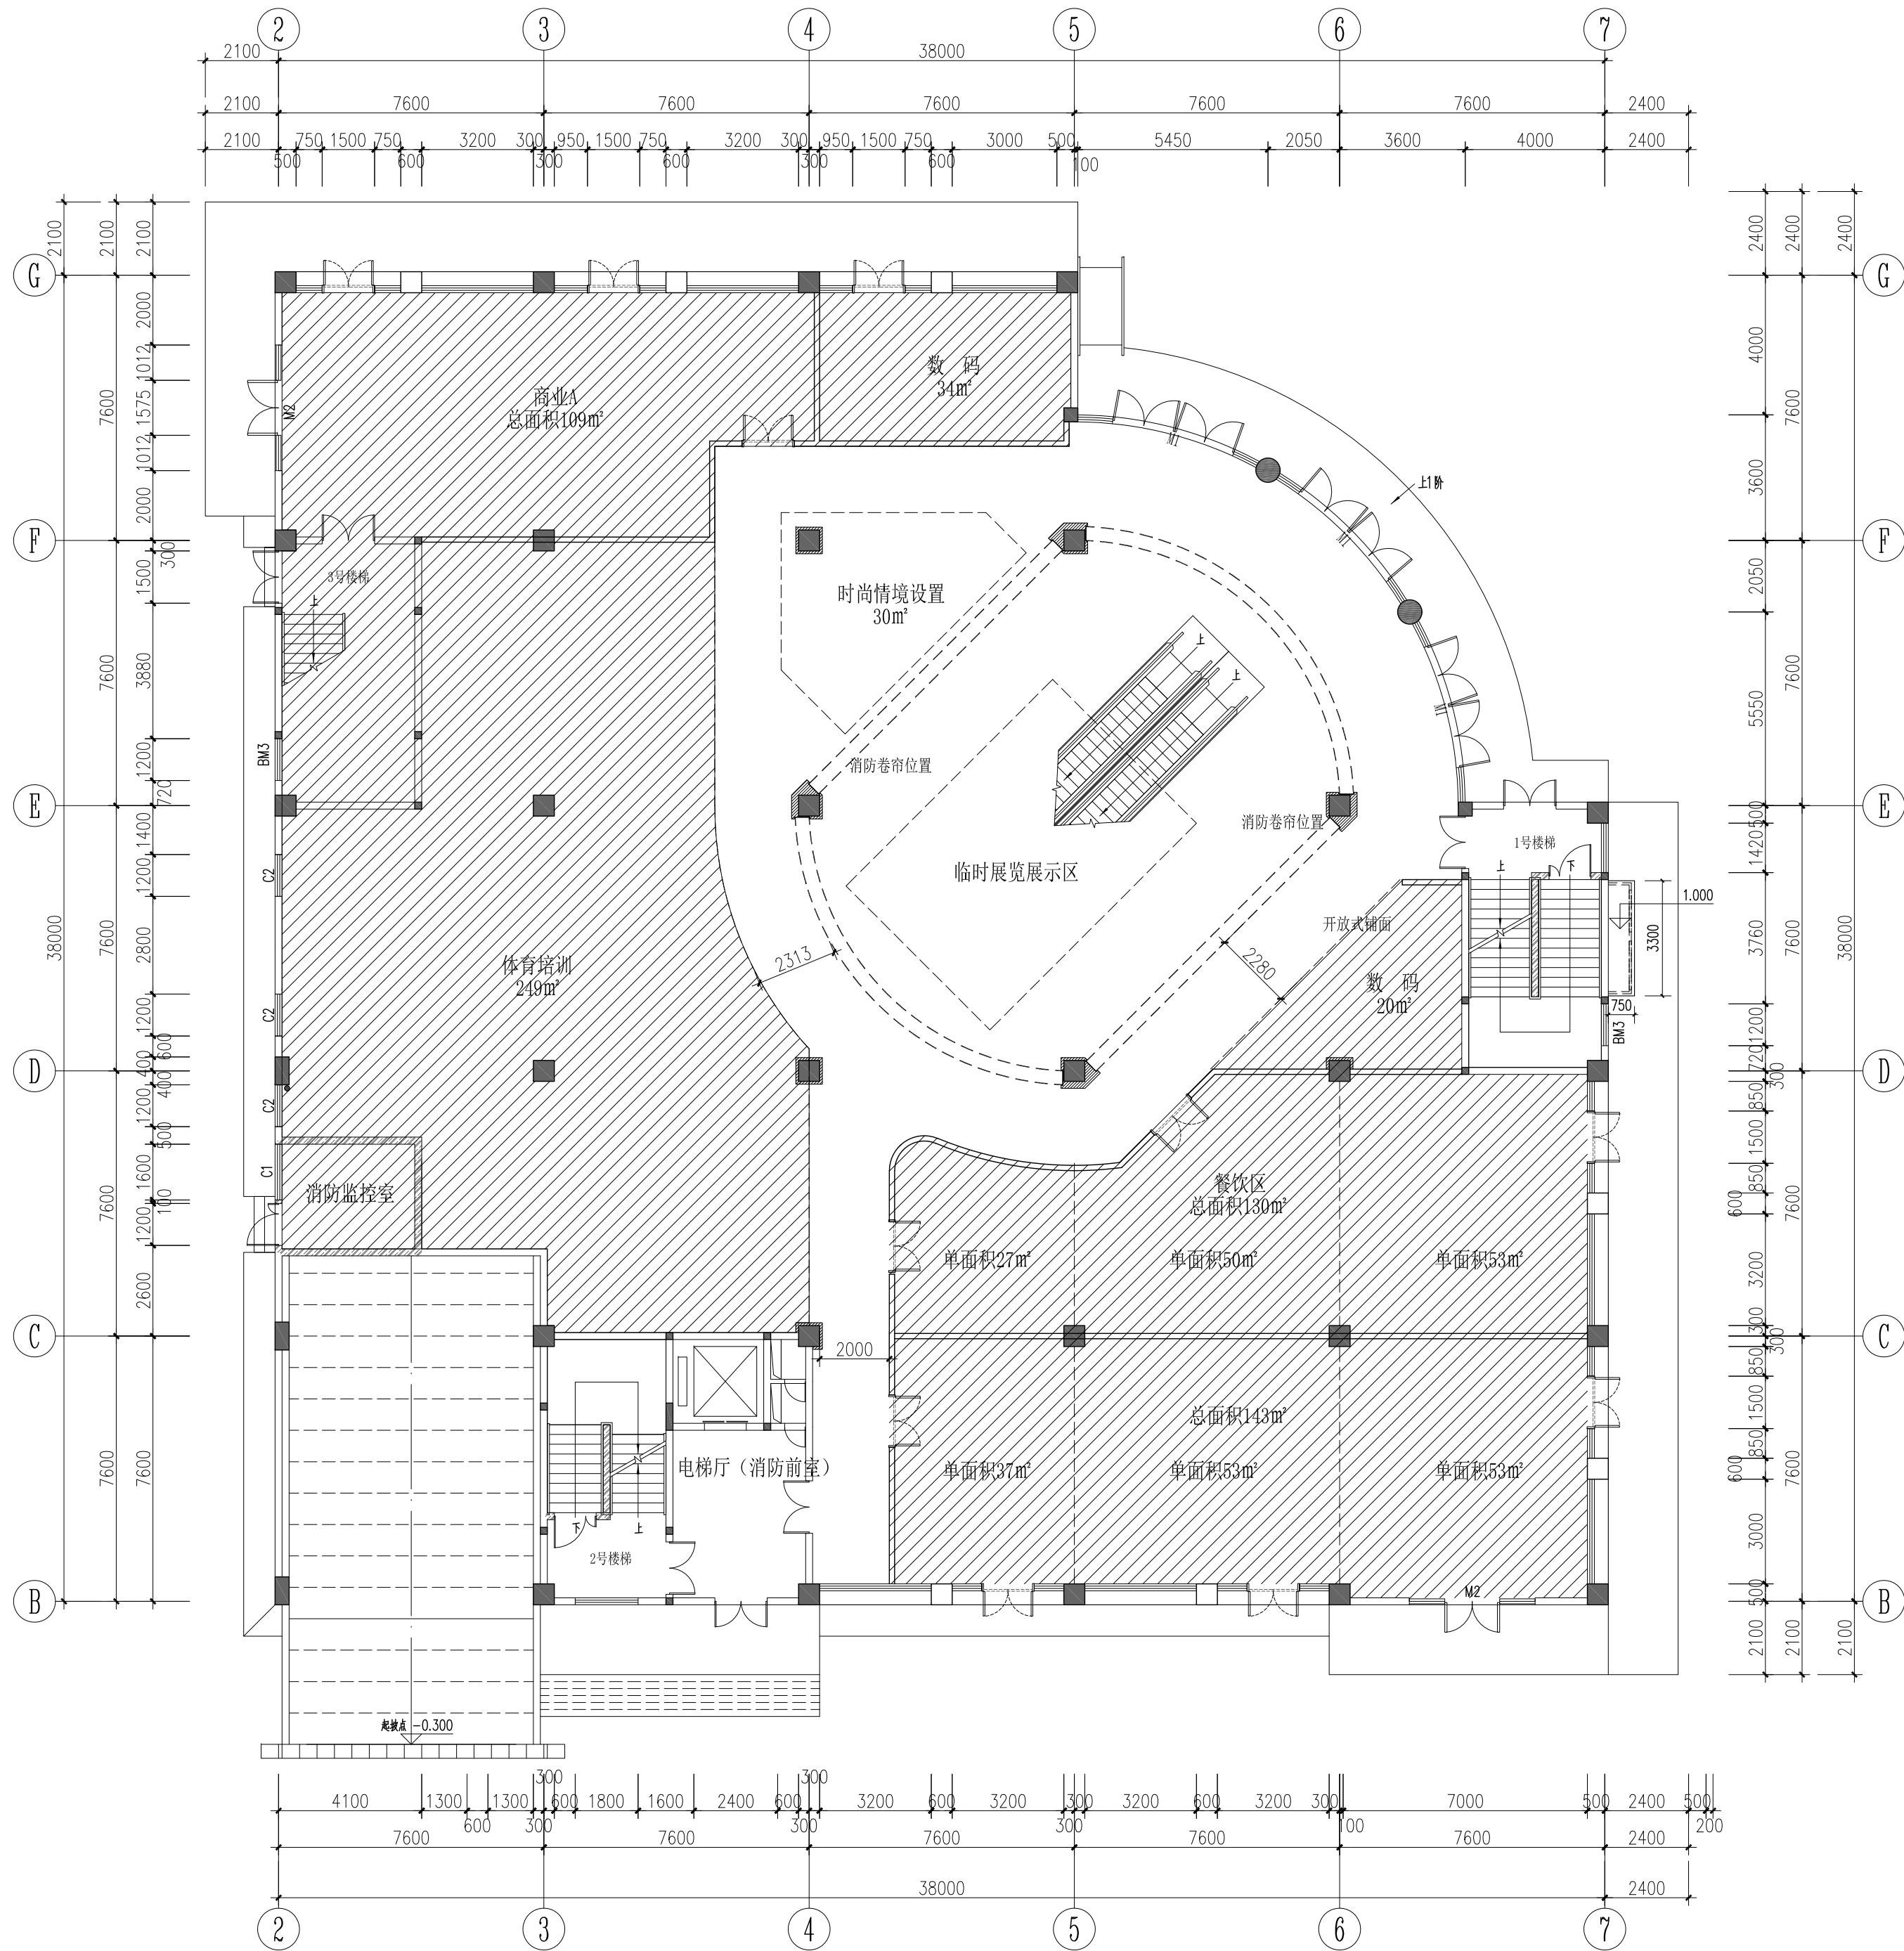

广东思哲设计院有限公司

总设计师: 罗思敏 罗远翔

工程名称:
PROJECT:
广东新华发行集团股份有限公司
惠东购书中心改造设计

图则名称:
TITLE:
首层平面图

项目负责人: 郑伟杰
PROJECT IN CHARGE:
审核: 余健威
CHECKED BY:

设计: 郑伟杰
DESIGNED BY:
制图: 梁晓茹
DRAWN BY:

工程编号:
PROJECT NO:
2020I03
校对: 冯海宇
CHECK:

日期:
DATE:
2020. 07. 31
图则编号:
DWG NO:
1P-01

• 全部设计图则及说明之版权属于思哲设计有限公司, 未得本公司书面同意, 不得使用、抄袭及复制。
• 所有尺寸均需作实地核对, 不能以量度图中尺寸作准。
• ALL RIGHTS OF DRAWINGS AND DESIGN ARE RESERVED AS THE PROPERTY OF Seer Design Institute Co., Ltd.
• DO NOT SCALE DRAWINGS. ALL MEASUREMENTS MUST BE CHECKED ON SITE.

